ONTWERP ACACIALEI

DE NIEUWE PLEINEN WORDEN OP EEN SPEELSE, NATUURLIJKE MANIER INGERICHT MET AANDACHT VOOR LOGISCHE VERBINDINGEN. GENIETEN VAN HET GROEN EN EEN PRAATJE DOEN MET BUREN EN PASSANTEN STAAT CENTRAAL!

DIVERSE KLEINE ZITPLEKKEN

NATUURLIJK FIETSPARKEREN

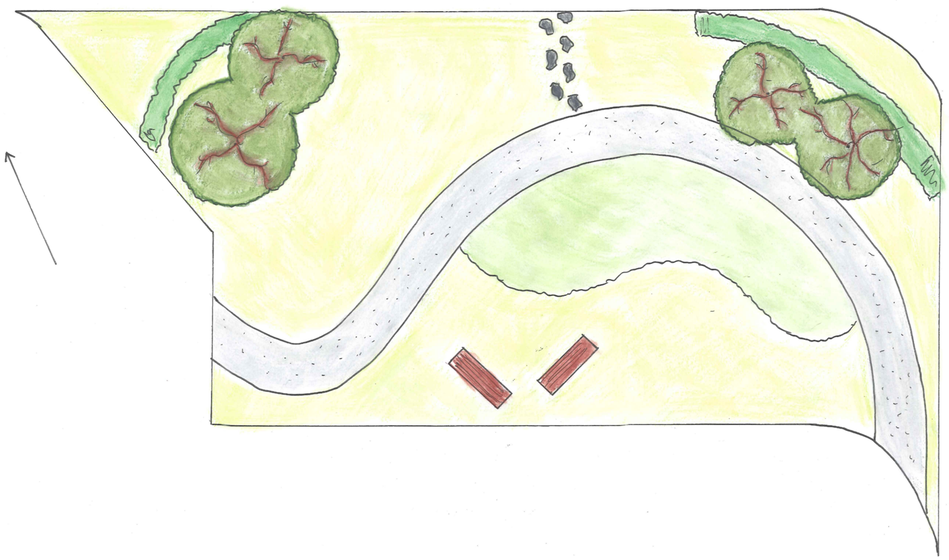

STAPSTENEN

VERGROEN JE VOORTUIN

Innovatiesteunpunt voor landbouw en platteland

Coproducte: REGIONAAL LANDSCHAP RIVIERENLAND

Partners: Landelijke Gilden, Boechout, Putte, Willebroek, Heist op den Berg, Vlaanderen, Provincie Antwerpen

Dit project werd mede mogelijk gemaakt door cofinancierings uit Platteland Plus, bestaande uit middelen van Vlaanderen en provincie Antwerpen

SCHAAL: 1:60
ONTWERP: HORTALIX

BEPLANTING ACACIALEI

MEIDOORN

HAZELAAR

MEIDOORN

GELE KORNOELJE

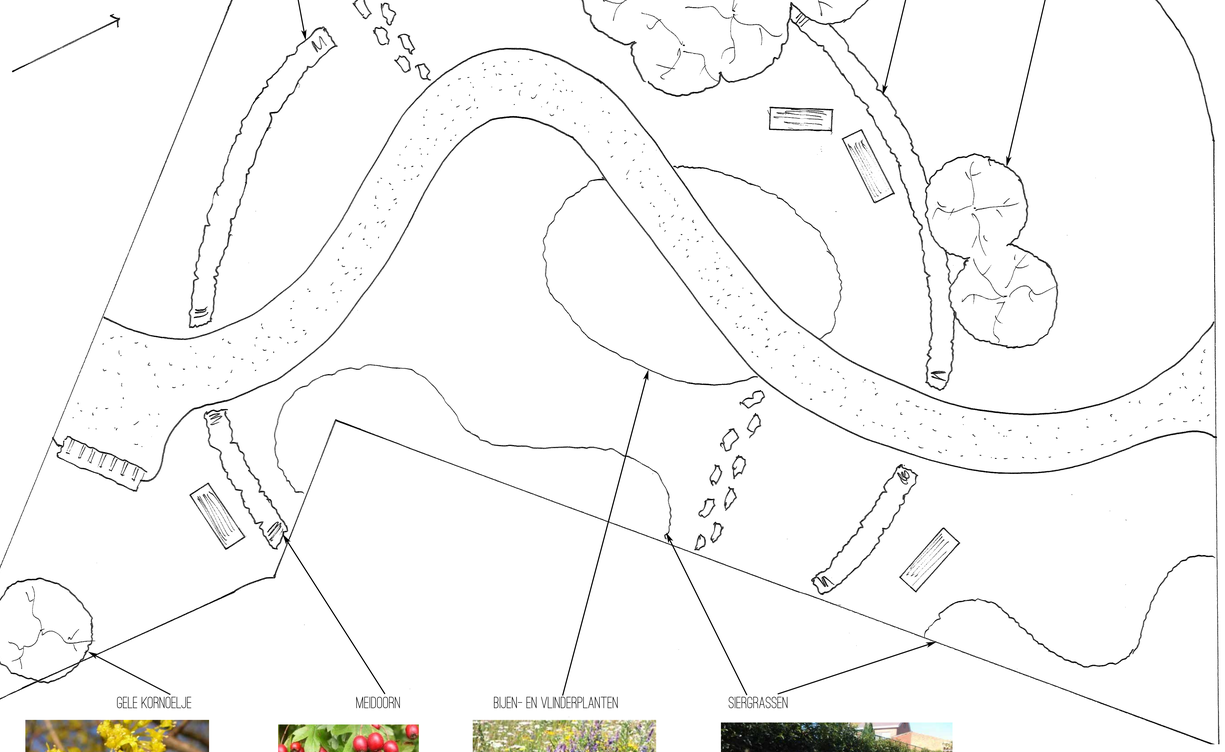

GELE KORNOELJE

MEIDOORN

BIJEN- EN VLINDERPLANTEN

SIERGRASSEN

HAZELAAR

GELE KORNOELJE

MEIDOORN

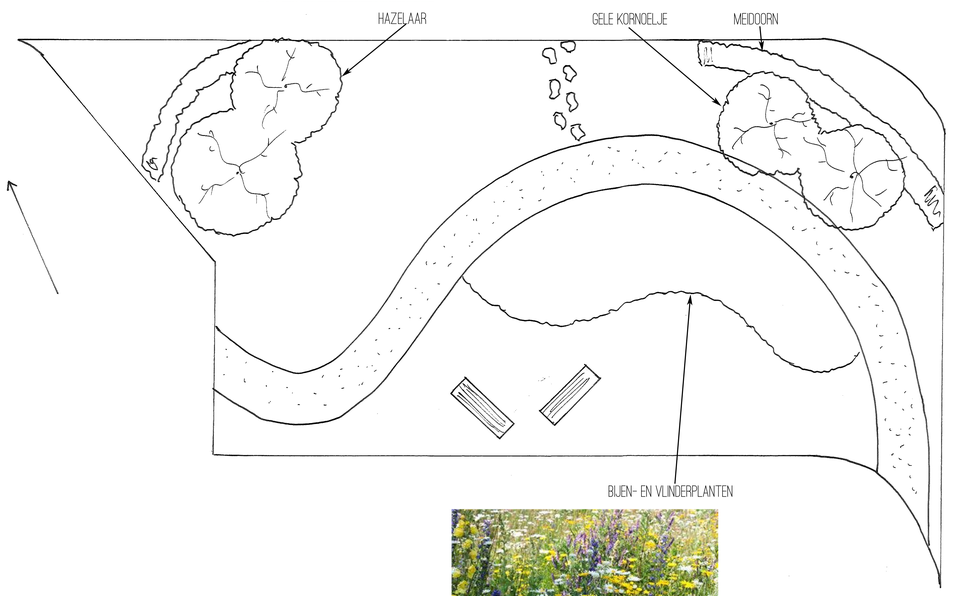

BIJEN- EN VLINDERPLANTEN

VERGROEN JE VOORTUIN

Innovatiesteunpunt voor landbouw en platteland

Coproducties: REGIONAAL LANDSCHAP RIVIERENLAND; Partners: Landelijke Gilden, Boechout, PUTTE, WILLEBROEK, HEIST-OP-DEN-BERG, Vlaanderen, Provincie Antwerpen

Dit project werd mede mogelijk gemaakt door cofinanciering uit Plattelandsbeleid uit middelen van Vlaanderen en provincie Antwerpen.

SCHAAL: 1:50
ONTWERP:
HORTALIX

HUIDIGE TOESTAND ACACIALEI

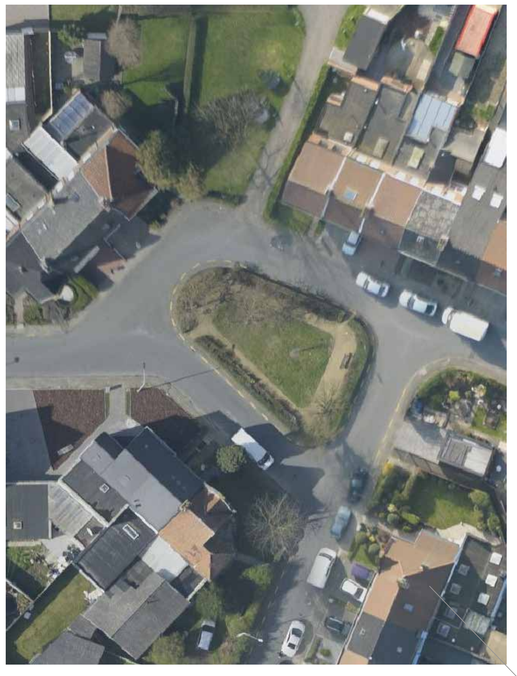

VERGROEN JE VOORTUIN

Innovatiesteunpunt voor landbouw en platteland

Coproducten: REGIONAAL LANDSCHAP RIVIERENLAND, Landelijke Gilden, Boechout, PUTTE, WILLEBROEK, HEIST-OP-DEN-BERG, Vlaanderen, Provincie Antwerpen

Dit project werd mede mogelijk gemaakt door cofinanciering uit Plattelandsbeleid uit middelen van Vlaanderen en provincie Antwerpen